




APARTAMENTOS

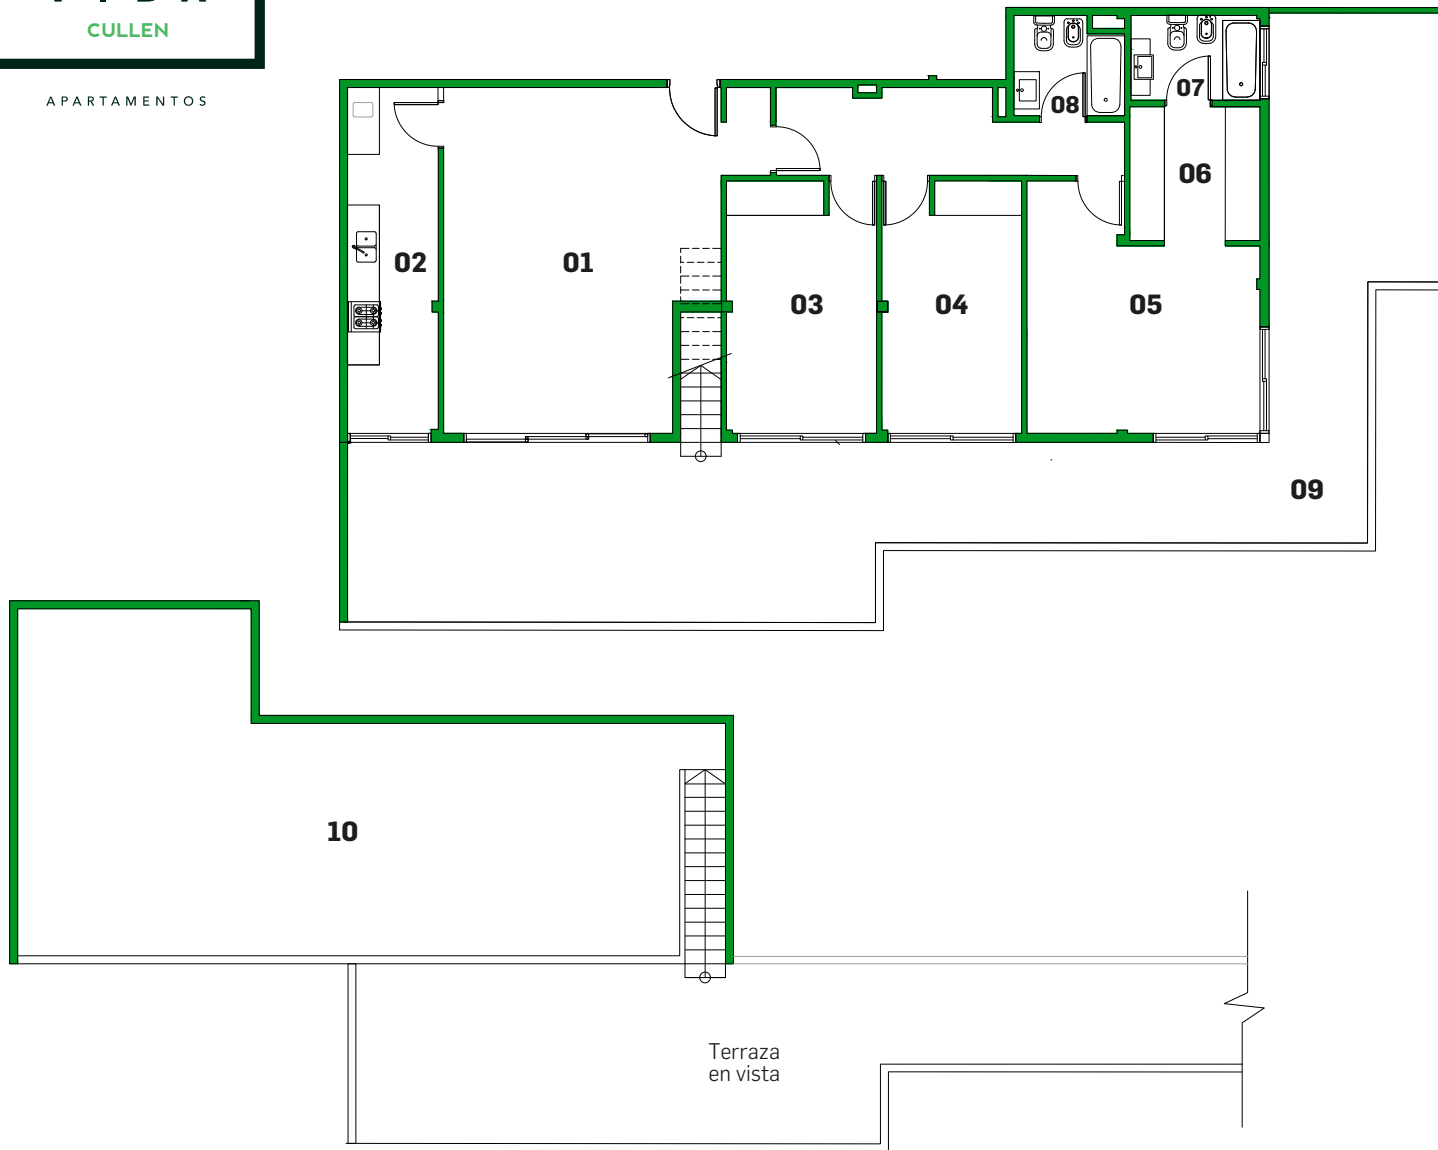

DEPTO 402


4 AMBIENTES

Referencias

- 01** Estar - Comedor 4.30 x 6.50 m
- 02** Cocina 1.70 x 6.50 m
- 03** Dormitorio 2.80 x 4.10 m
- 04** Dormitorio 2.60 x 4.10 m
- 05** Dormitorio 4.35 x 3.45 / 1.70 x 1.20 m
- 06** Vestidor 2.45 x 2.50 m
- 07** Baño 2.40 x 1.60 m
- 08** Baño 2.05 x 1.90 m
- 09** Terraza 5.00 x 3.35 / 3.00 x 1.85 m
Terraza 9.90 x 3.40 / 9.25 x 1.90 m
- 10** Terraza 13.25 x 4.35 / 4.40 x 2.15 m

Nota

Las medidas definitivas surgirán del plano de subdivisión en propiedad horizontal Ley 13.512

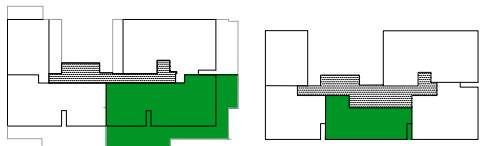

PURA VIDA Cullen 5501 esq. Altolaguirre - Ciudad Autónoma de Buenos Aires

Teléfonos y WhatsApp: +54 9 11 6539-6666 +54 9 11 4198-9500

Mail: info@puravidacullen.com **Web:** www.puravidacullen.com