




APARTAMENTOS

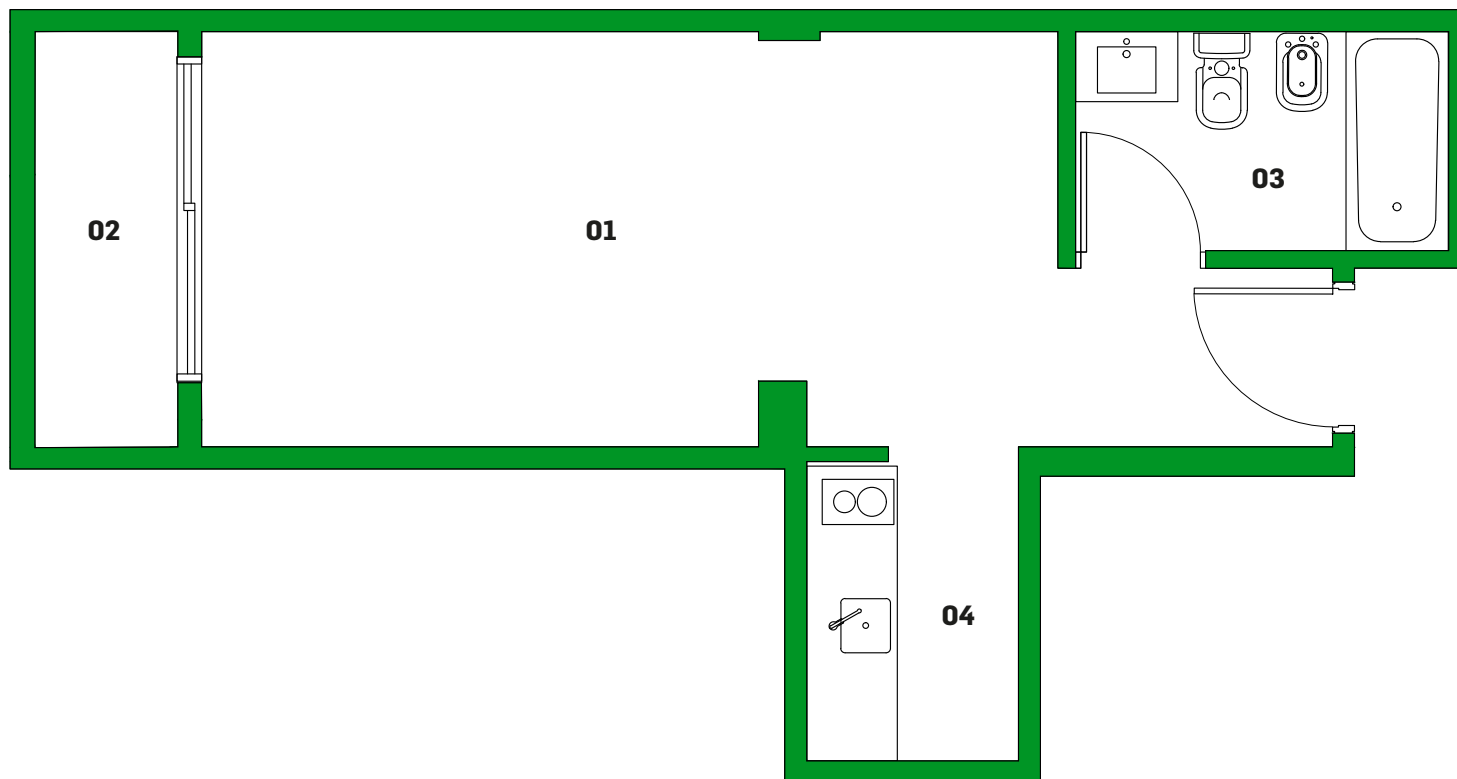


DEPTO 1 MONOAMBIENTE Planta Baja

Referencias

- 01** Estar - Comedor 5.90 x 2.85 m
- 02** Extensión 1.00 x 2.85 m
- 03** Baño 2.55 x 1.50 m
- 04** Cocina 1.45 x 2.00 m

Nota

Las medidas definitivas surgirán del plano de subdivisión en propiedad horizontal Ley 13.512

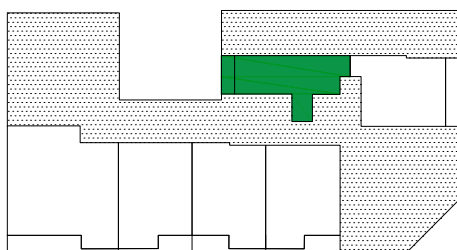

PURA VIDA Cullen 5501 esq. Altolaguirre - Ciudad Autónoma de Buenos Aires

Teléfonos y WhatsApp: +54 9 11 6539-6666 +54 9 11 4198-9500

Mail: info@puravidacullen.com **Web:** www.puravidacullen.com